


TYMCZASOWY PROJEKT ORGANIZACJI RUCHU "ZAMKNIĘCIE ULICY JAROSAWSKIEJ"

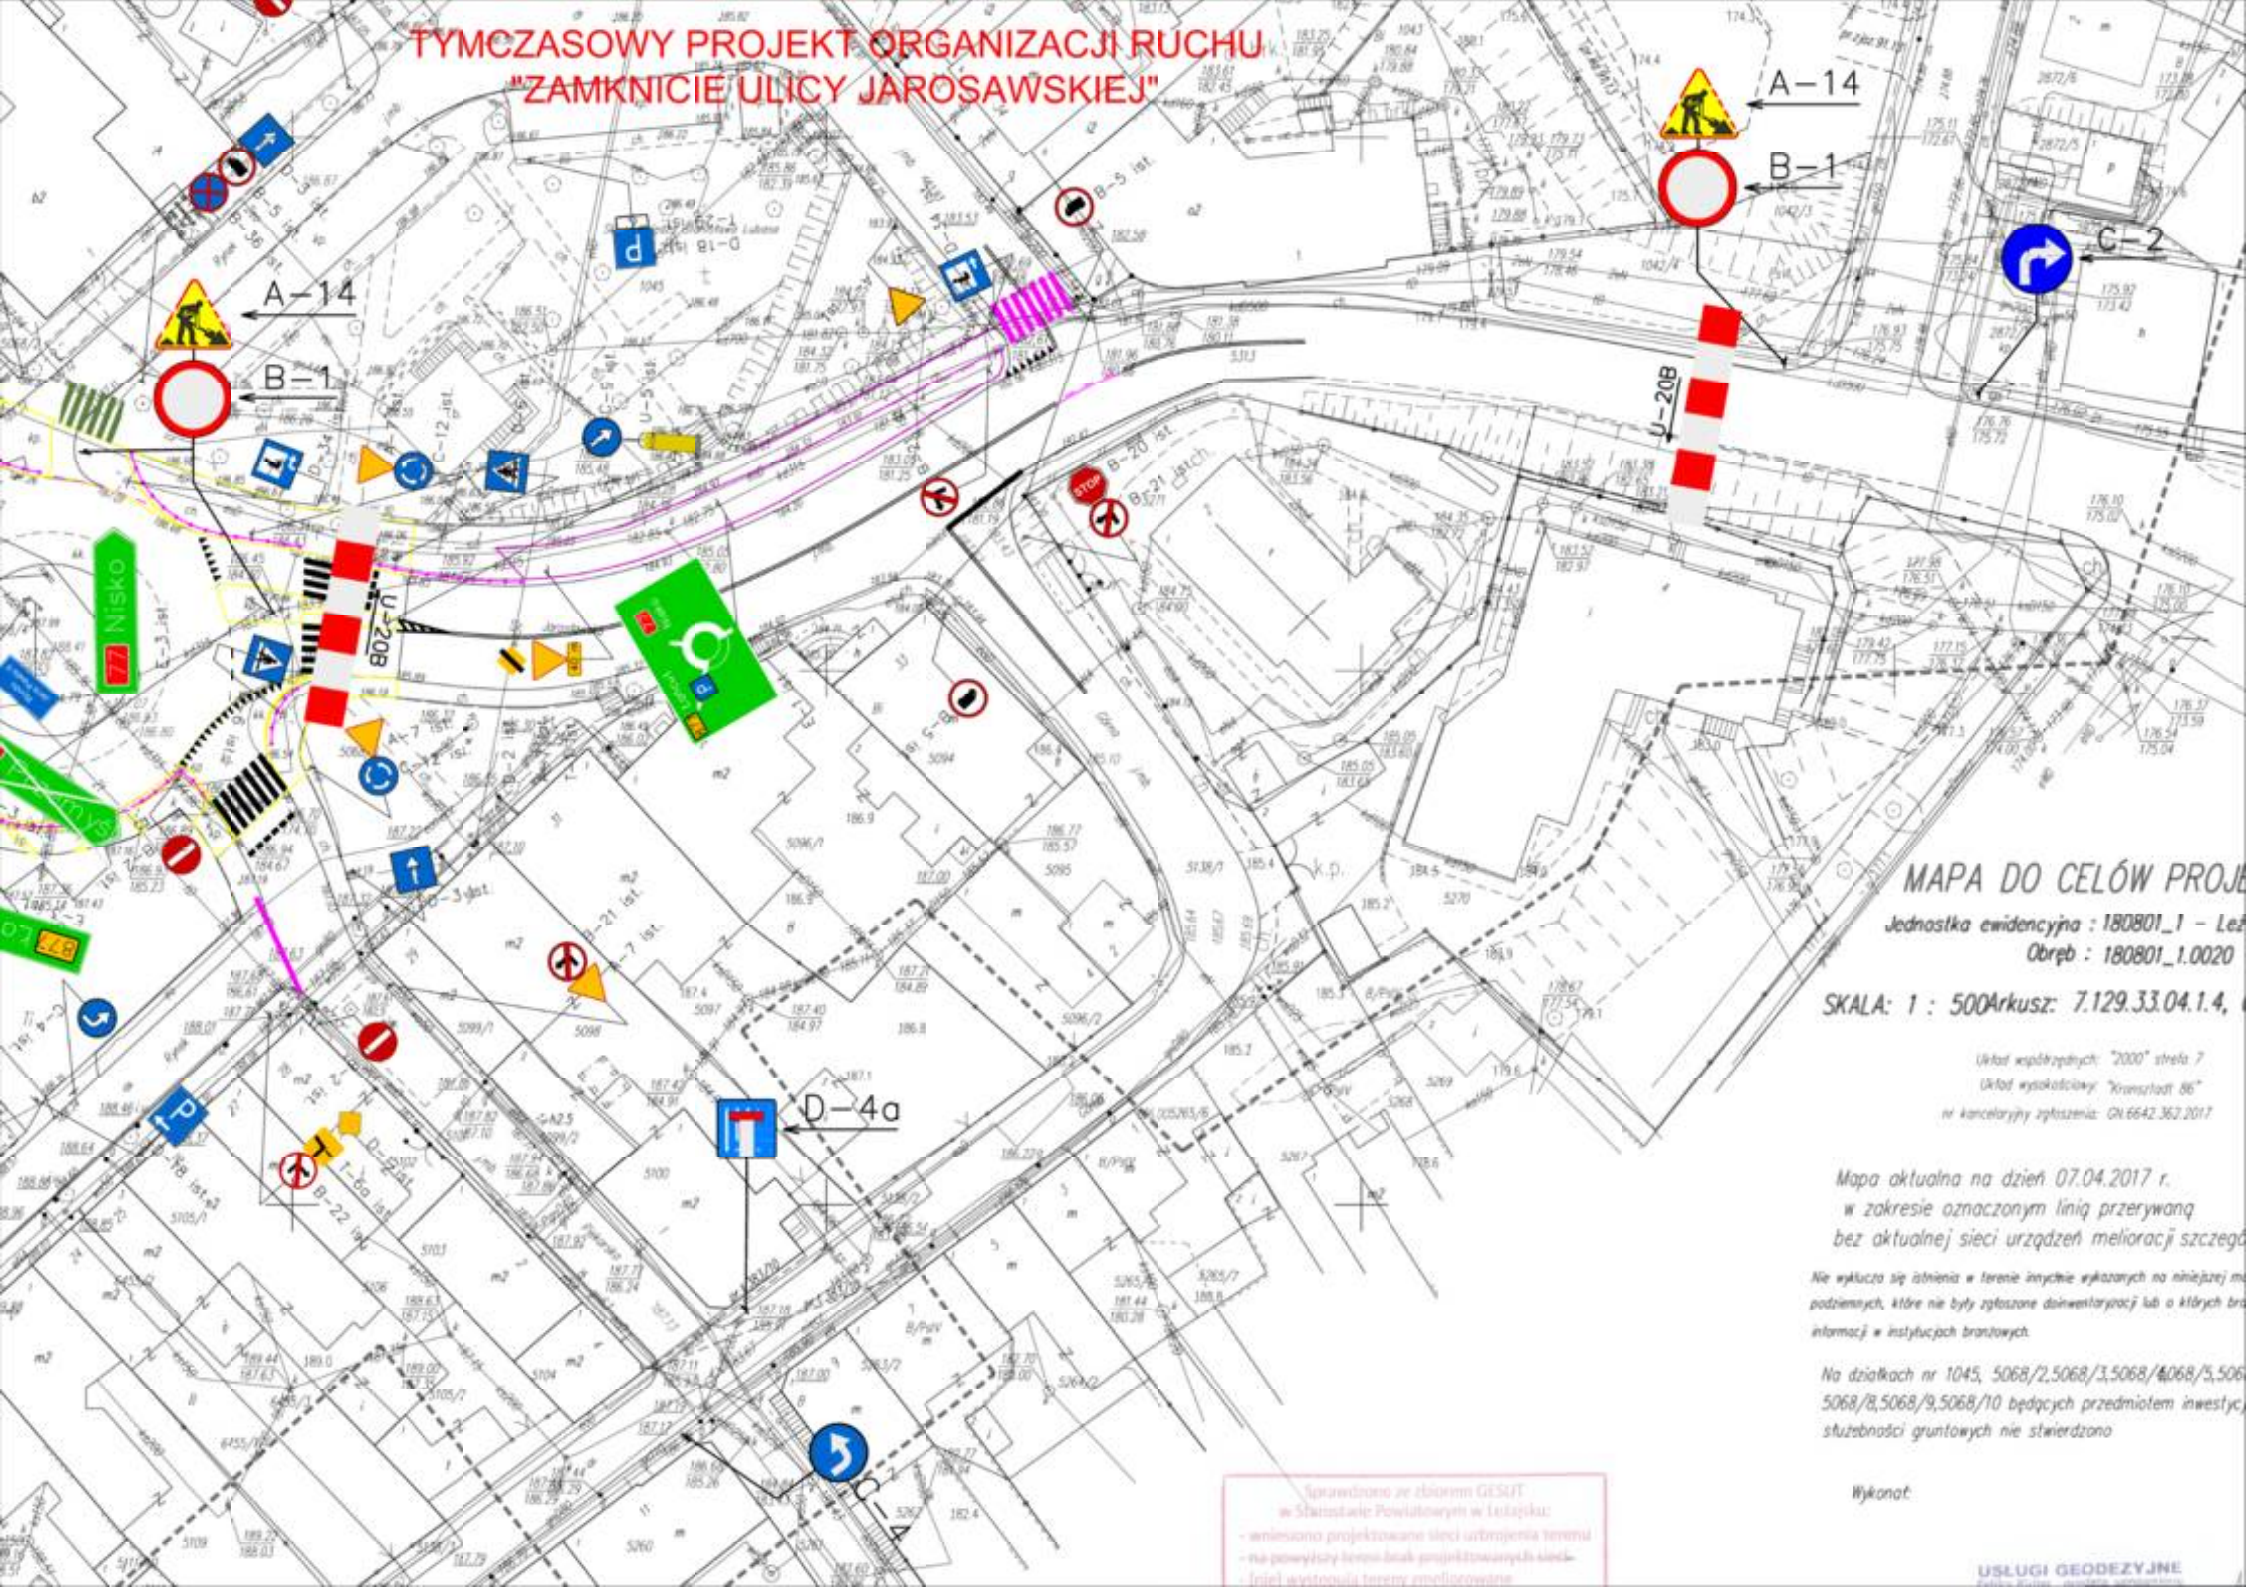

MAPA DO CELÓW PROJ

Jednostka ewidencyjna : 180801_1 - Leś

Obręb : 180801_1.0020

SKALA: 1 : 500 Arkusz: 7.129.33.04.1.4,

Układ współrzędnych: "2000" sfera 7

Układ wysokościowy: "Kromsiedl 86"

nr kancelaryjny zgłoszenia: GN.6642.362.2017

Mapa aktualna na dzień 07.04.2017 r.
w zakresie oznaczonym linij przerwany
bez aktualnej sieci urządzeń melioracji szczeg

nie wyłącza się istnienia w terenie innych wykazanych na niniejszej m.
podziemnych, które nie były zgłoszone do inwentaryzacji lub o których br.
informacji w istniejących branżowych.

Na działkach nr 1045, 5068/2,5068/3,5068/4,5068/5,5068/6,
5068/8,5068/9,5068/10 będących przedmiotem inwestycji,
służebności gruntowych nie stwierdzono

Sprawdzono ze zbiorów GESiUT
w Starostwie Powiatowym w Łosiczkach:
- wniósł projektowanie sieci uzbrojenia terenu
- na powyższy teren brak projektowanych sieci
- jeżeli wystosują tereny zmierzające

Wykonat